

MAITRE D'OUVRAGE



SCCV
CHAUSSEE ROYALE

RESIDENCE LE ROYAL

15 Logements et 2 locaux commerciaux


Chaussée Royale - Saint-Paul

ARCHITECTE

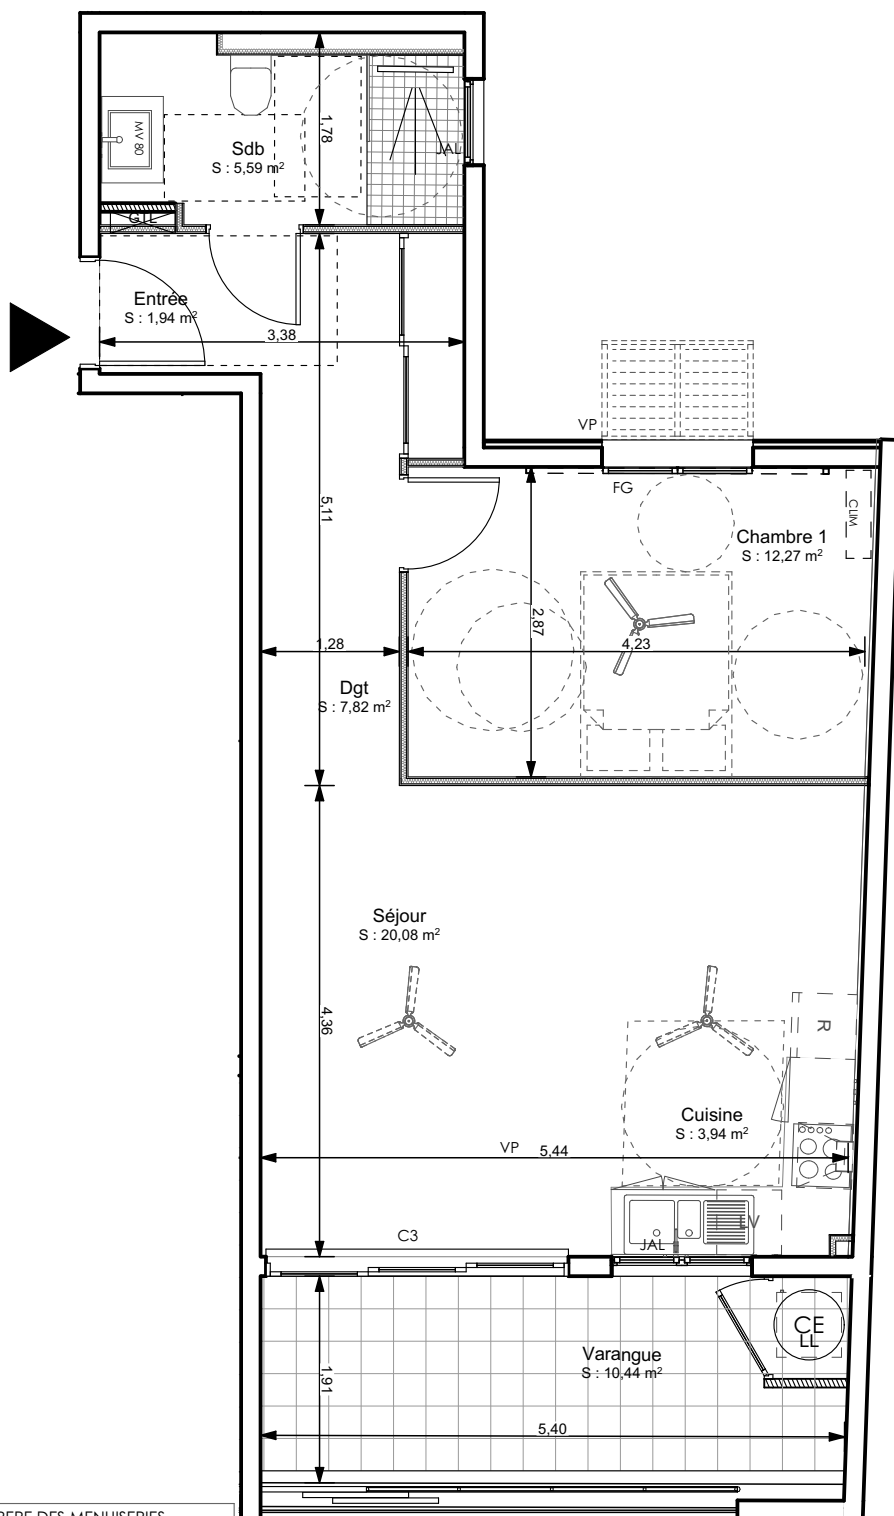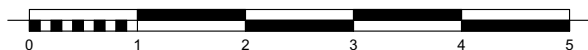

REPERE DES MENUISERIES

C3	coulissant 3 vantaux
C2	coulissant 2 vantaux
PF	porte fenêtre
FG	fenêtre galandage
VP	volet projetable
JAL	jalousie

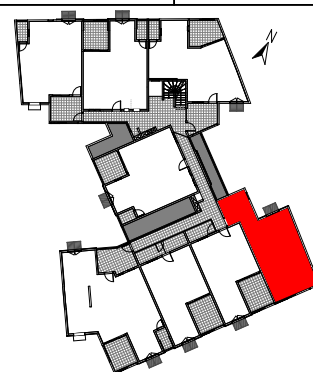

PLAN DE REPERAGE

R + 1

Séjour	20,08
Chambre 1	12,27
Cuisine	3,94
Sdb	5,59
Entrée	1,94
Dgt	7,82
Total SHCC	51,64 m²
Varangue	10,44
Total SHT	62.08m²

Logement : 05

T2+V

Niveau

R + 1

Adresse : N°58 Chaussée Royale

Indice 3

DATE : 27/02/2023

"Le présent document exprime la figure et la disposition générale de l'appartement. Des modifications peuvent intervenir en fonction des nécessités techniques, des contraintes de la réalisation et/ou des impératifs réglementaires, tant en ce qui concerne les dimensions et le nombre, que les éléments d'équipements. Les canalisations, les retombées, les soffites et les faux plafonds ne sont pas mentionnés, sauf ceux éventuellement connus à la date du présent plan."