
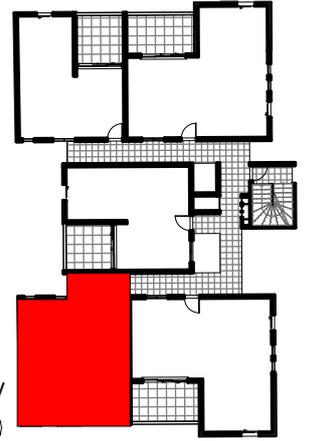


REPERE DES MENUISERIES


- AUV Auvent
- C2 Couissant 2 vantaux
- C3 Couissant 3 vantaux
- FG Fenêtre Galandage
- FB Fenêtre Battante
- GC Garde Corps
- JAL Jalousie
- PC Porte Couissante
- PF Porte Fenêtre
- VPC Volet Persienne Couissant
- VRE Volet Roulant Electrique

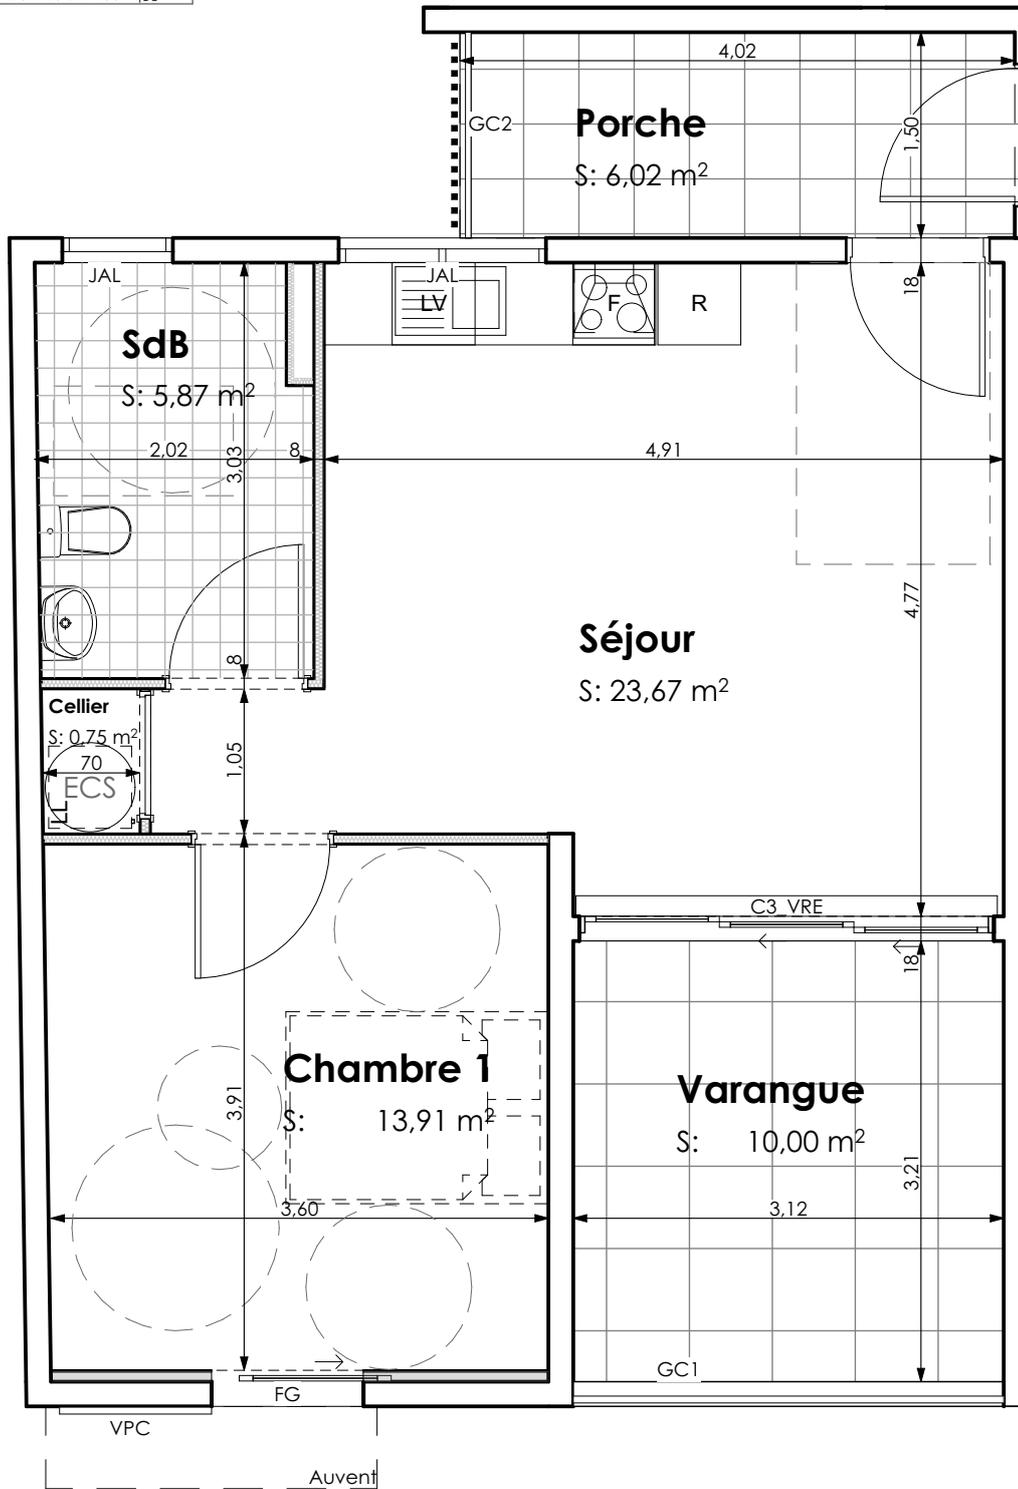

PLAN DE REPERAGE

R+2

Séjour	23,67
Chambre 1	13,91
SdB	5,87
Cellier	0,75
<b>Total SHCC</b>	<b>44,20 m²</b>
Varangue	10,00
Porche	6,02
<b>Total SHT</b>	<b>60.22 m²</b>

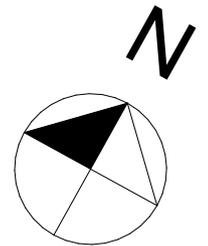

Logement : 09    T2a    Niveau    R+2    Adresse : 8 rue du vingt décembre 1848 - BN 327

Indice 6

DATE : 29/04/2025

"Le présent document exprime la figure et la disposition générale de l'appartement. Des modifications peuvent intervenir en fonction des nécessités techniques, des contraintes de la réalisation et/ou des impératifs réglementaires, tant en ce qui concerne les dimensions et le nombre, que les éléments d'équipements. Les canalisations, les retombées, les soffites et les faux plafonds ne sont pas mentionnés, sauf ceux éventuellement connus à la date du présent plan."